

Zum Bauschein
 Nr. 2M/15.v. 20.
 Geprüft und genehmigt
 Konz, den 23.9.2015
 Bauaufsichtsamt
 K. Kesse




BAUUNTERLAGEN

UNTERSCHRIFTEN BAUHERR/EN

[Signature]

UNTERSCHRIFTEN ENTWURFSVERFASSER

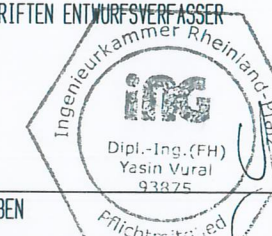

BAUVORHABEN

NEUBAU EINFAMILIENHAUS MIT EINER GARAGE

Xia Zhongming und Liu Xiaoxiao
 Kalplatz 6
 54329 Konz
 Flur 6 GS 159/71

BAUHERR


Xia Zhongming und Liu Xiaoxiao
 Martinstraße 17
 54329 Konz

PLANUNG

VisioPlanHaus GmbH & Co. KG
 Im Handwerkerhof 1
 54338 Schweich- Issel
 06502/930960
 06502/9309660

PLANINHALT

Erdgeschoss M. 1:100
 Plan 01

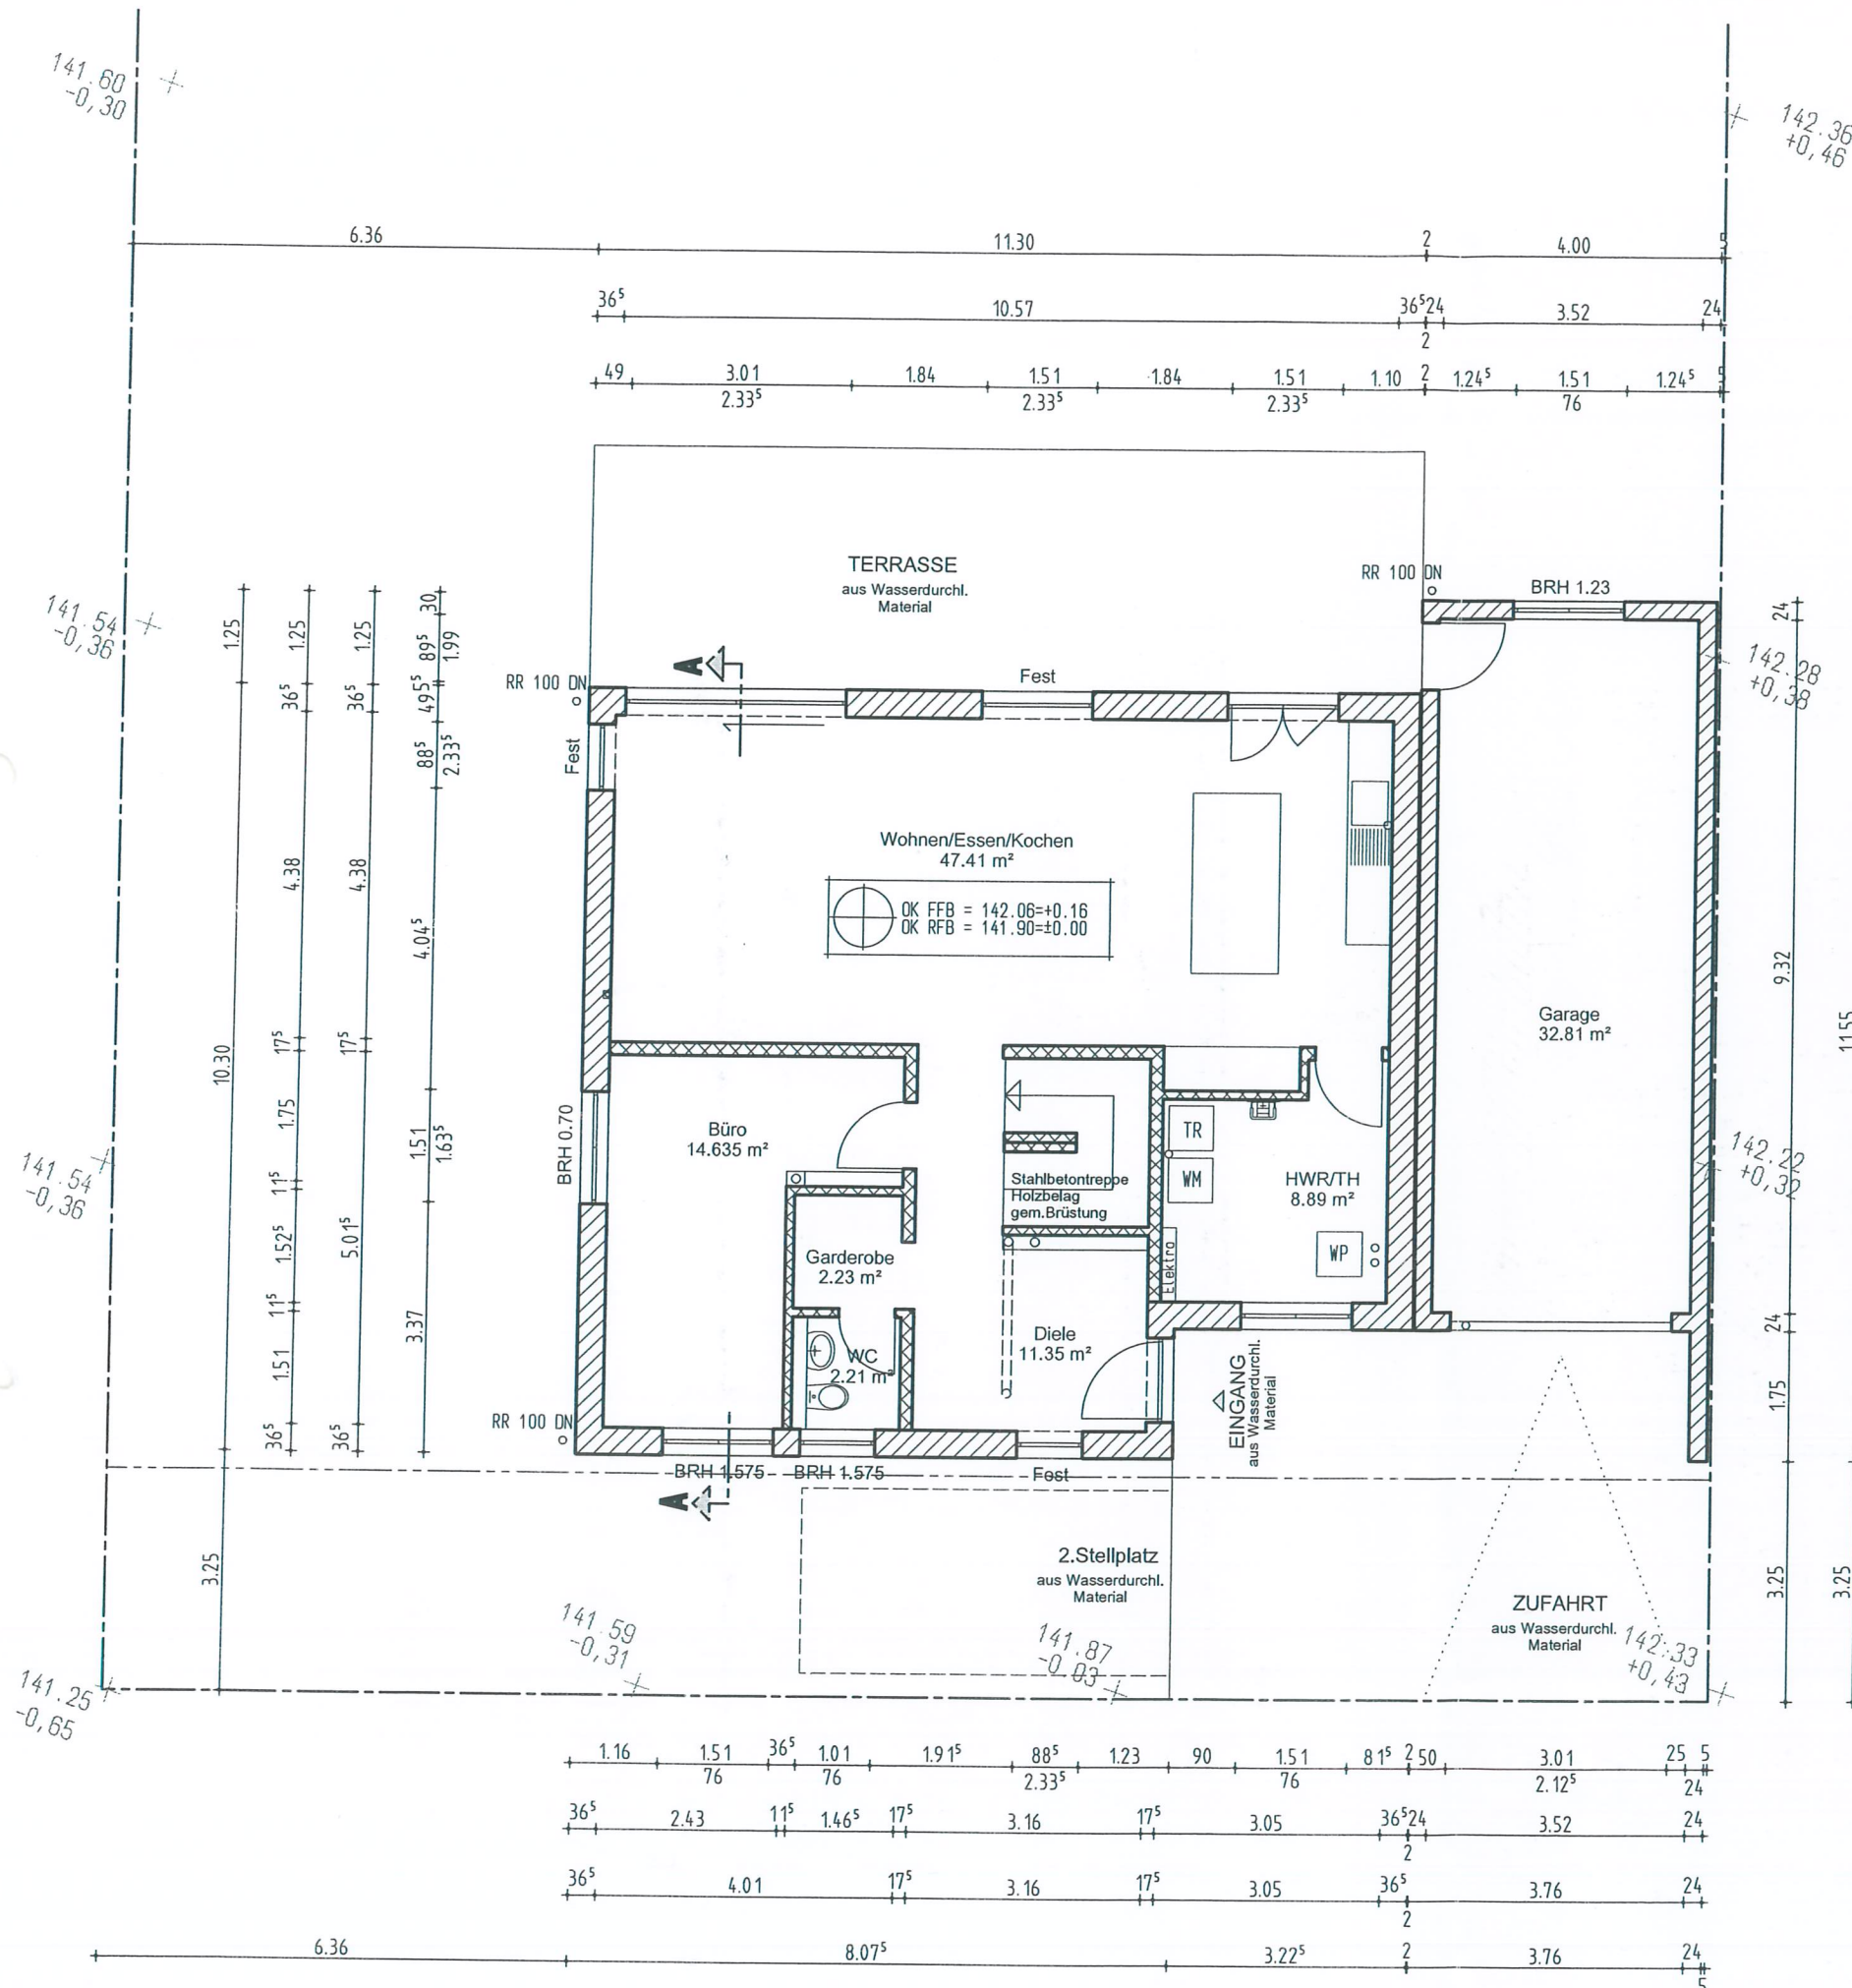


ERDGESCHOSS

Außenmauerwerk: 36,5 cm
 Dach: Flachdach

ERDGESCHOSS

Außenmauerwerk: 36,5 cm
Dach: Flachdach

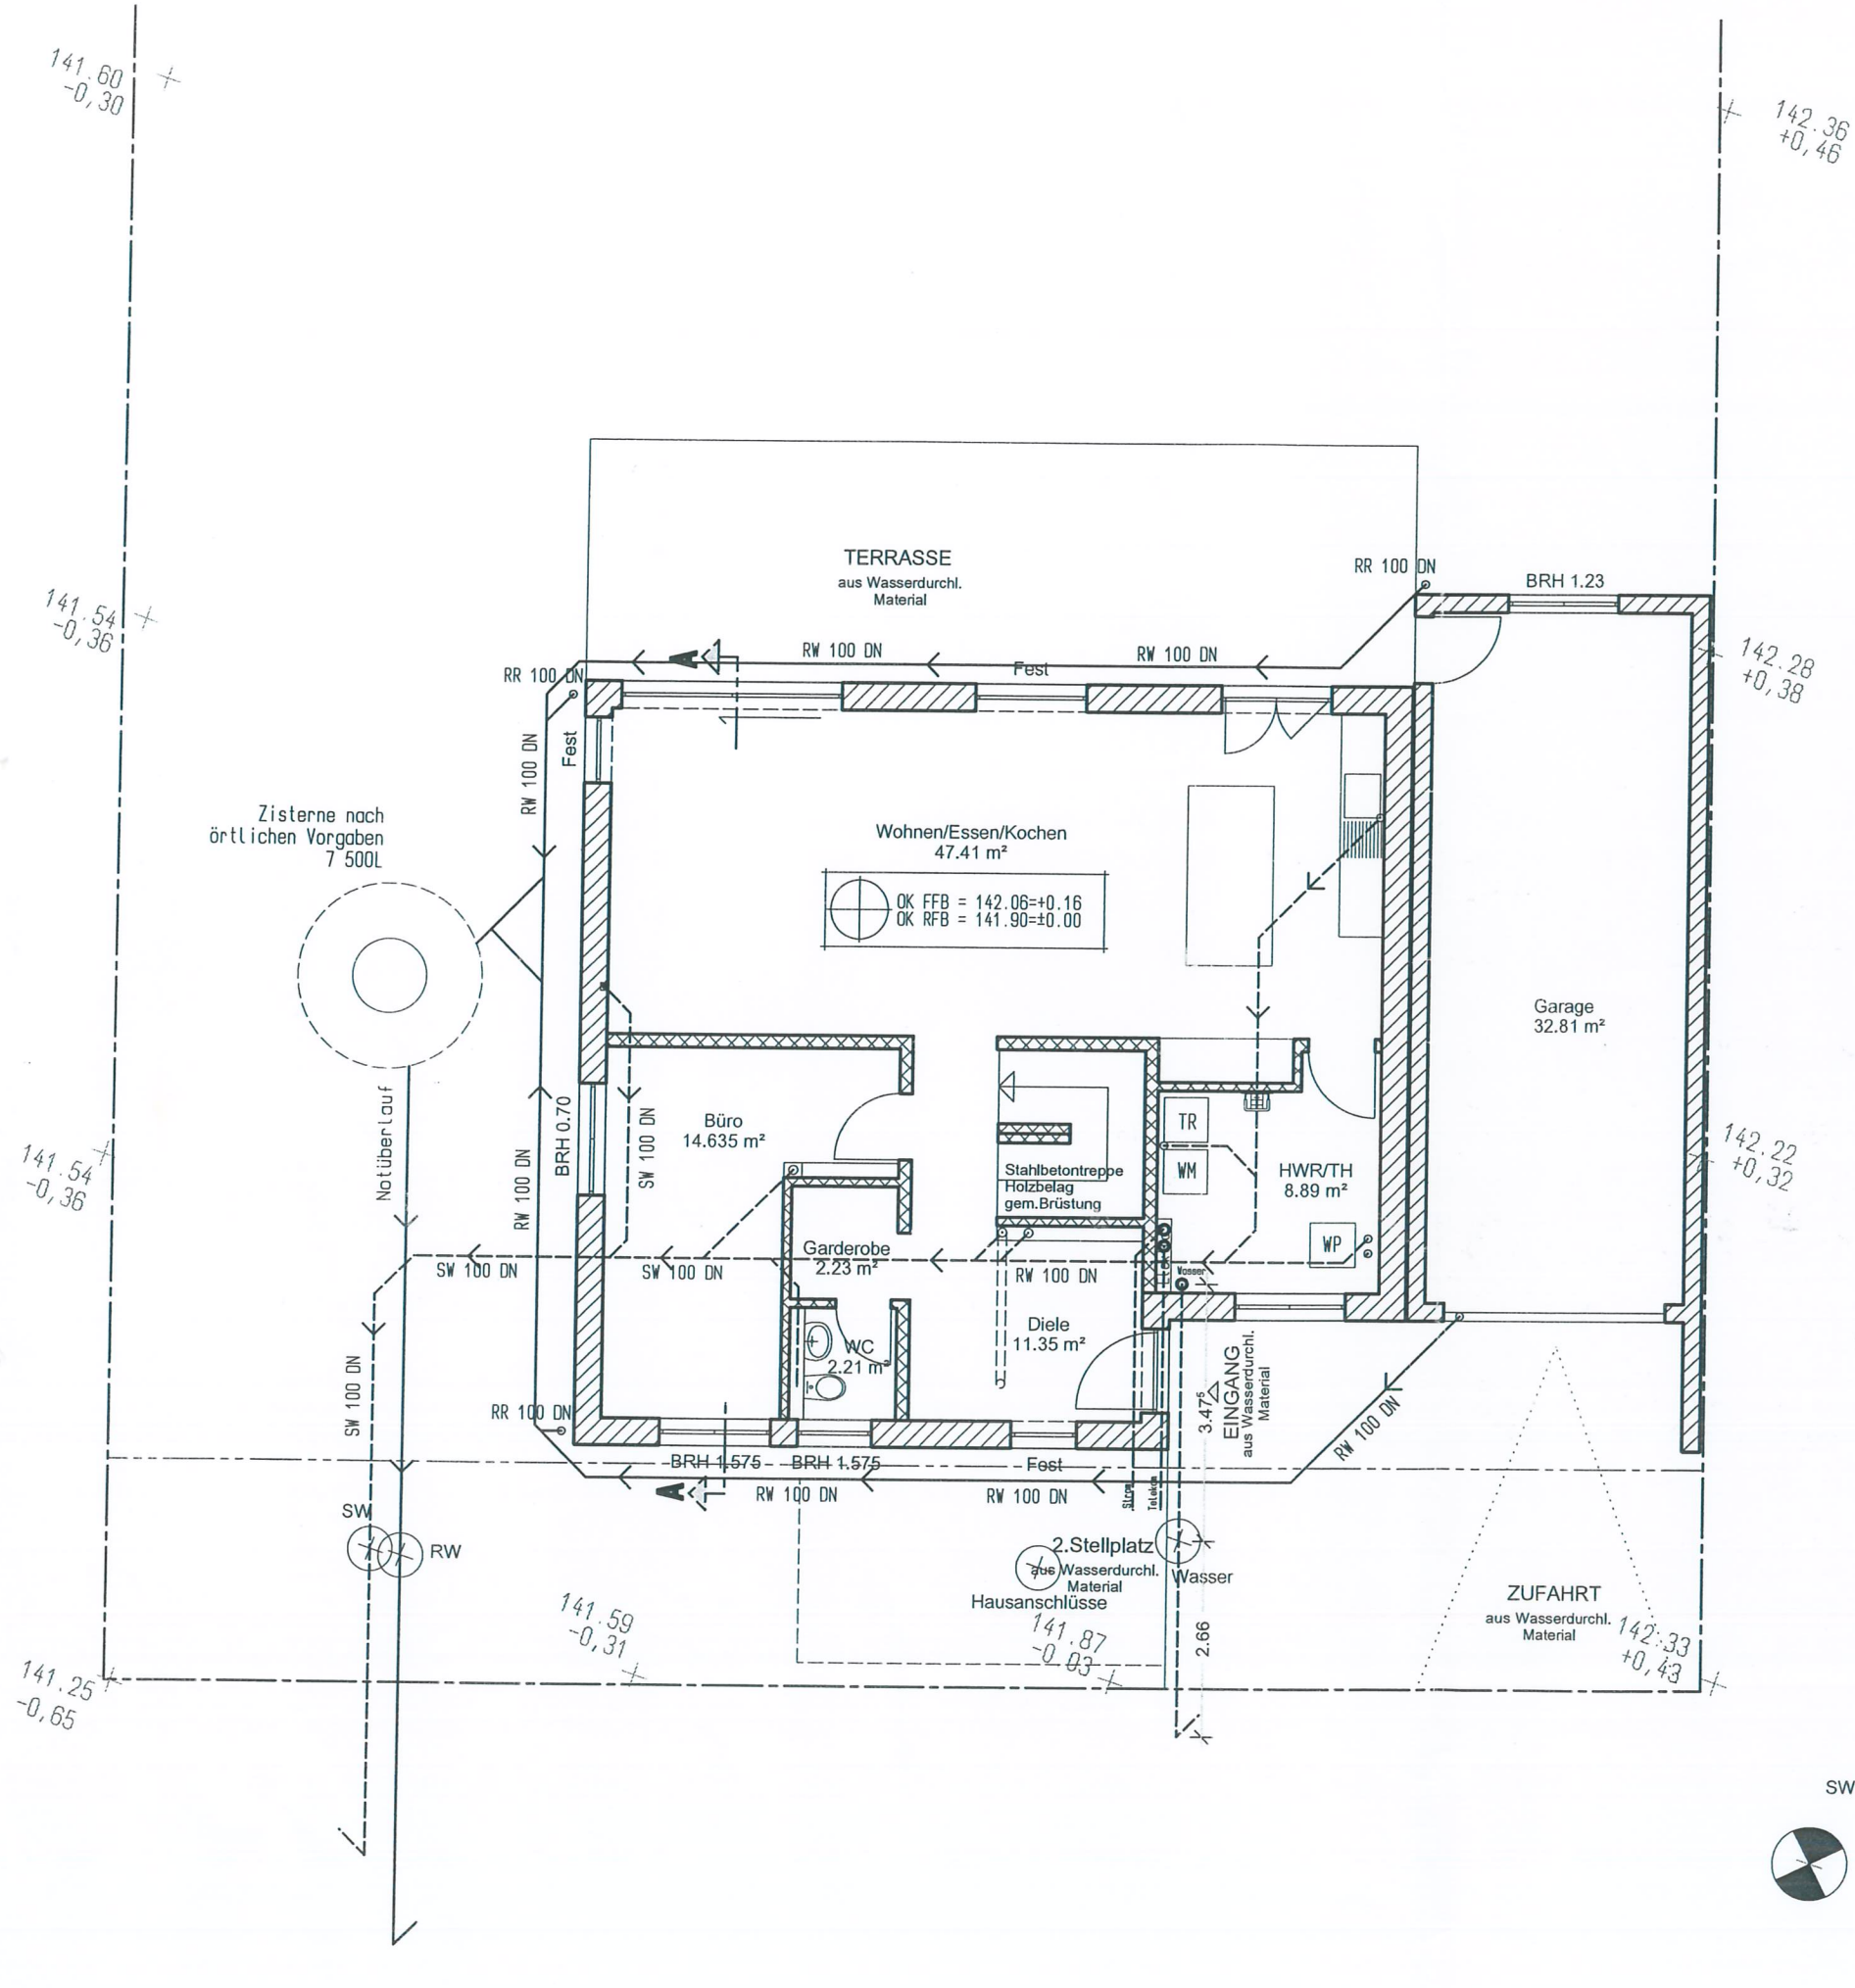

BAUUNTERLAGEN

UNTERSCHRIFTEN BAUHERR/EN

UNTERSCHRIFTEN ENTWURFSVERFASSER

Ing. Kammer Rheinland-Pfalz
Dipl.-Ing. (FH)
Yasin Vural
93875
Pflichtmitglied

BAUVORHABEN

NEUBAU EINFAMILIENHAUS MIT EINER GARAGE

Xia Zhongming und Liu Xiaoxiao
Kalplatz 6
54329 Konz
Flur 6 GS 159/71

BAUHERR

Xia Zhongming und Liu Xiaoxiao
Martinstraße 17
54329 Konz

PLANUNG

VisioPlanHaus GmbH & Co. KG
Im Handwerkerhof 1
54338 Schweich- Issel
06502/930960
06502/9309660

PLANTINHALT

Entwässerung M. 1:100
Plan 07

Zum Bauschein
 Nr.: 211/15v 20.....
 Geprüft und genehmigt
 Konz, den 23.9.2015
 Bauaufsichtsamt
 H. Kesse




BAUUNTERLAGEN

UNTERSCHRIFTEN BAUHERR/EN

[Signature] *[Signature]*

UNTERSCHRIFTEN ENTWURFSVERFASSER

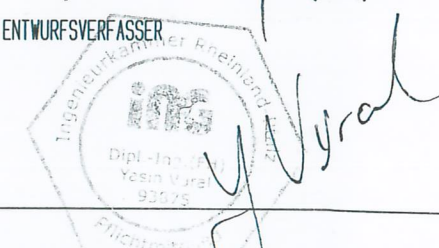

BAUVORHABEN

NEUBAU EINFAMILIENHAUS MIT EINER GARAGE

Xia Zhongming und Liu Xiaoxiao
 Kalplatz 6
 54329 Konz
 Flur 6 GS 159/71

BAUHERR


Xia Zhongming und Liu Xiaoxiao
 Martinstraße 17
 54329 Konz

PLANUNG

VisioPlanHaus GmbH & Co. KG
 Im Handwerkerhof 1
 54338 Schweich- Issel
 06502/930960
 06502/9309660

PLANINHALT


Obergeschoss M. 1:100
 Plan 02

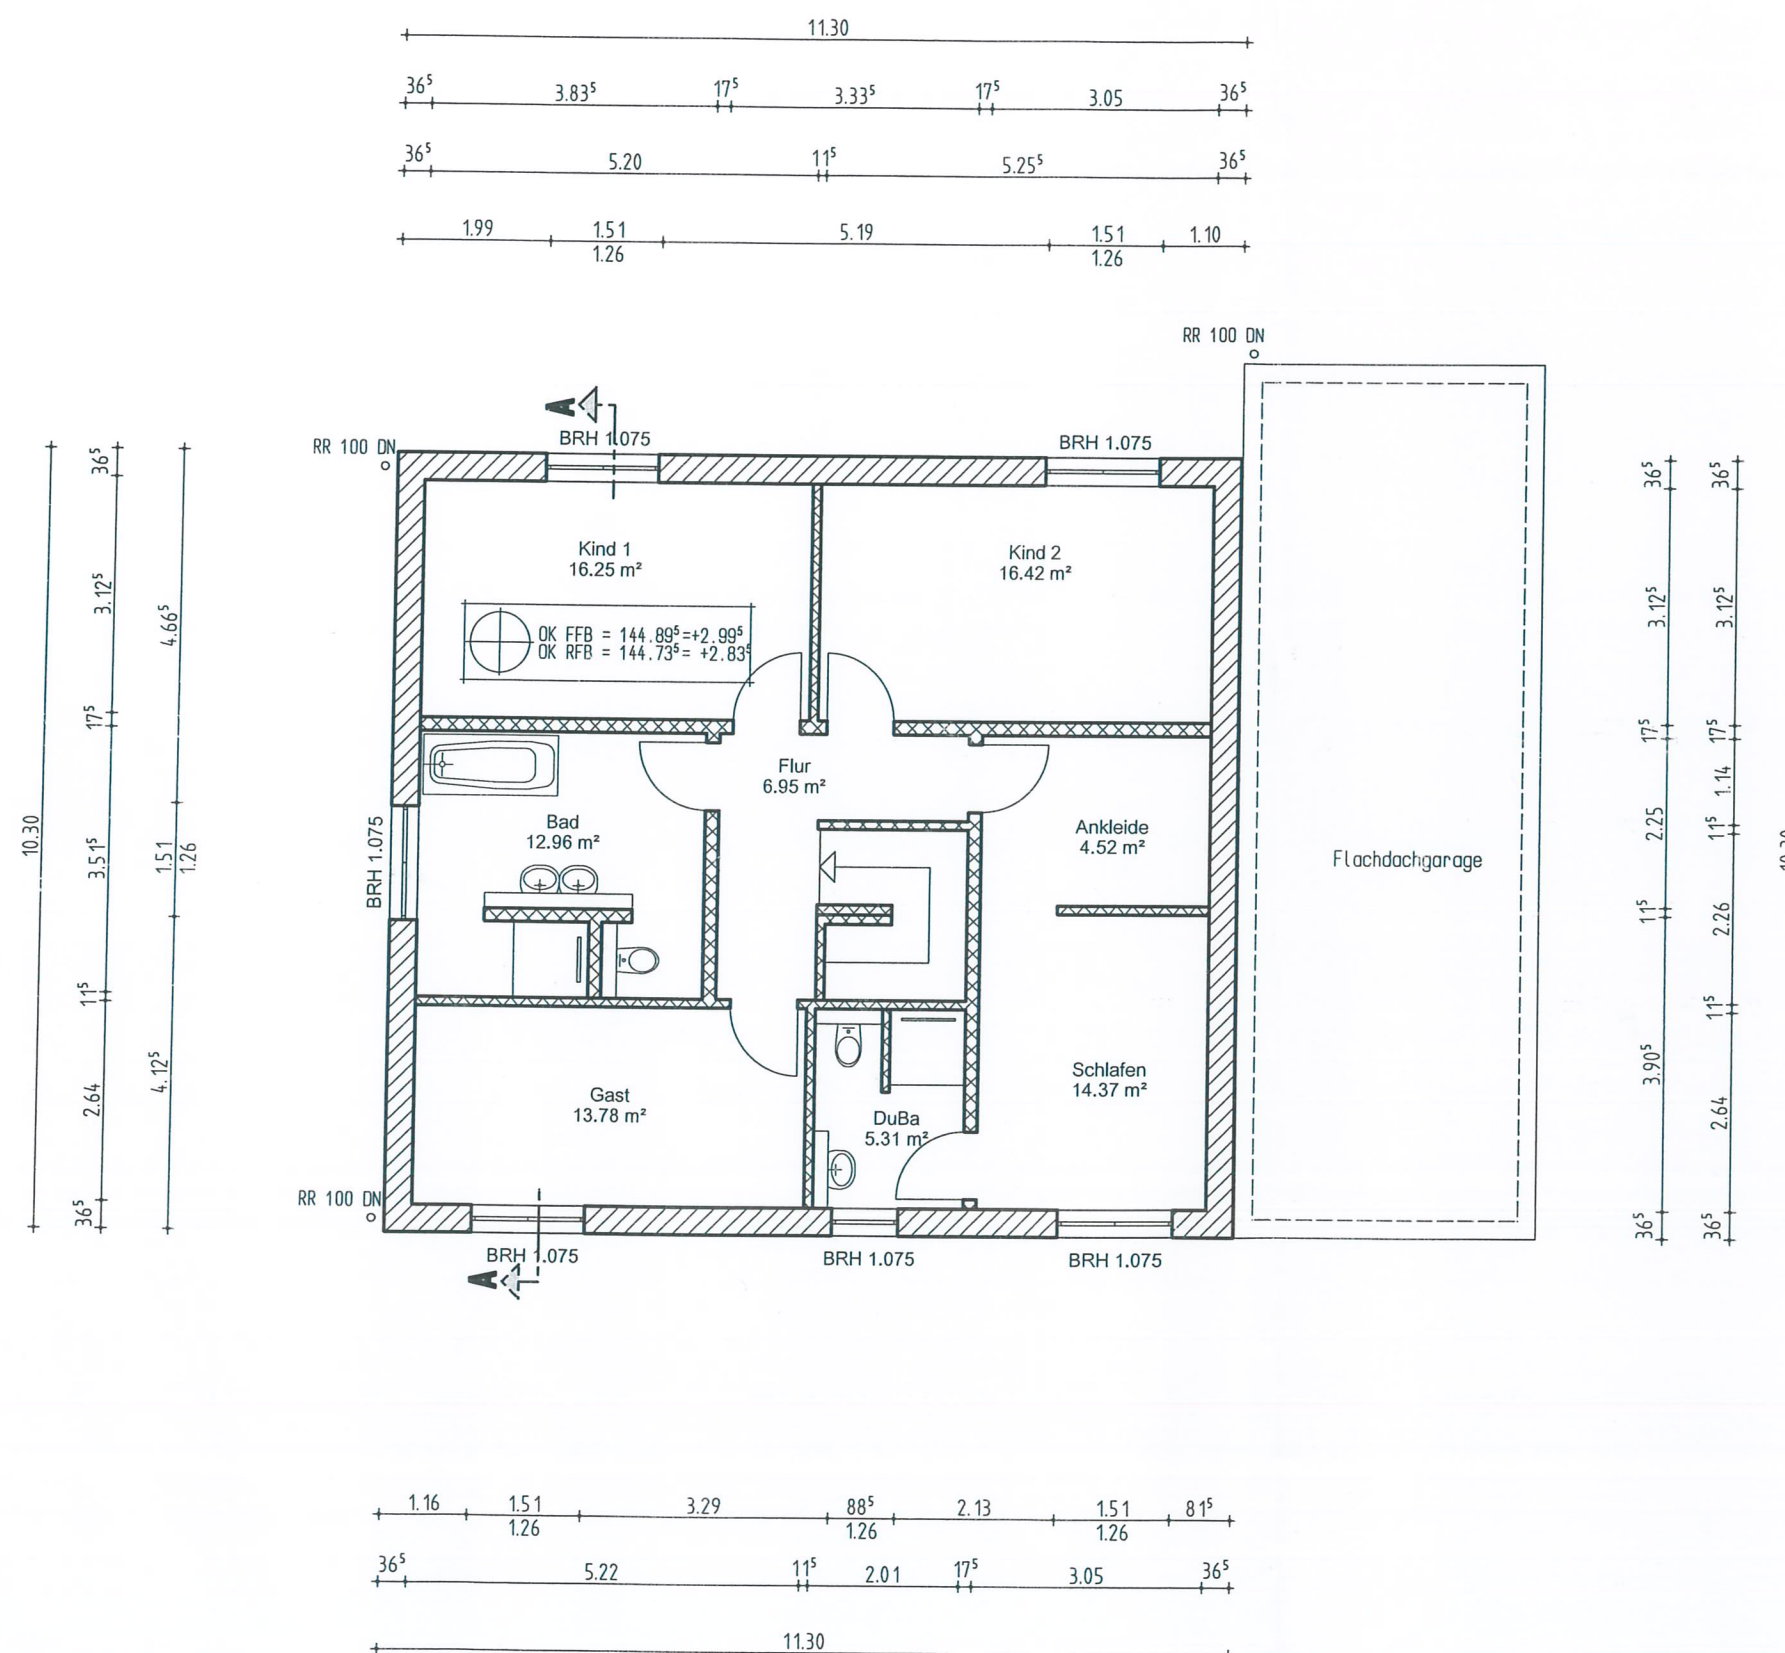

OBERGESCHOSS

Aussenmauerwerk: 36,5 cm
 Dach: Flachdach

Zum Bauschein
 Nr.: 211/15v 20.....
 Geprüft und genehmigt
 Konz, den 23.9. 2015
 Bauaufsichtsamt
M. Kerschke

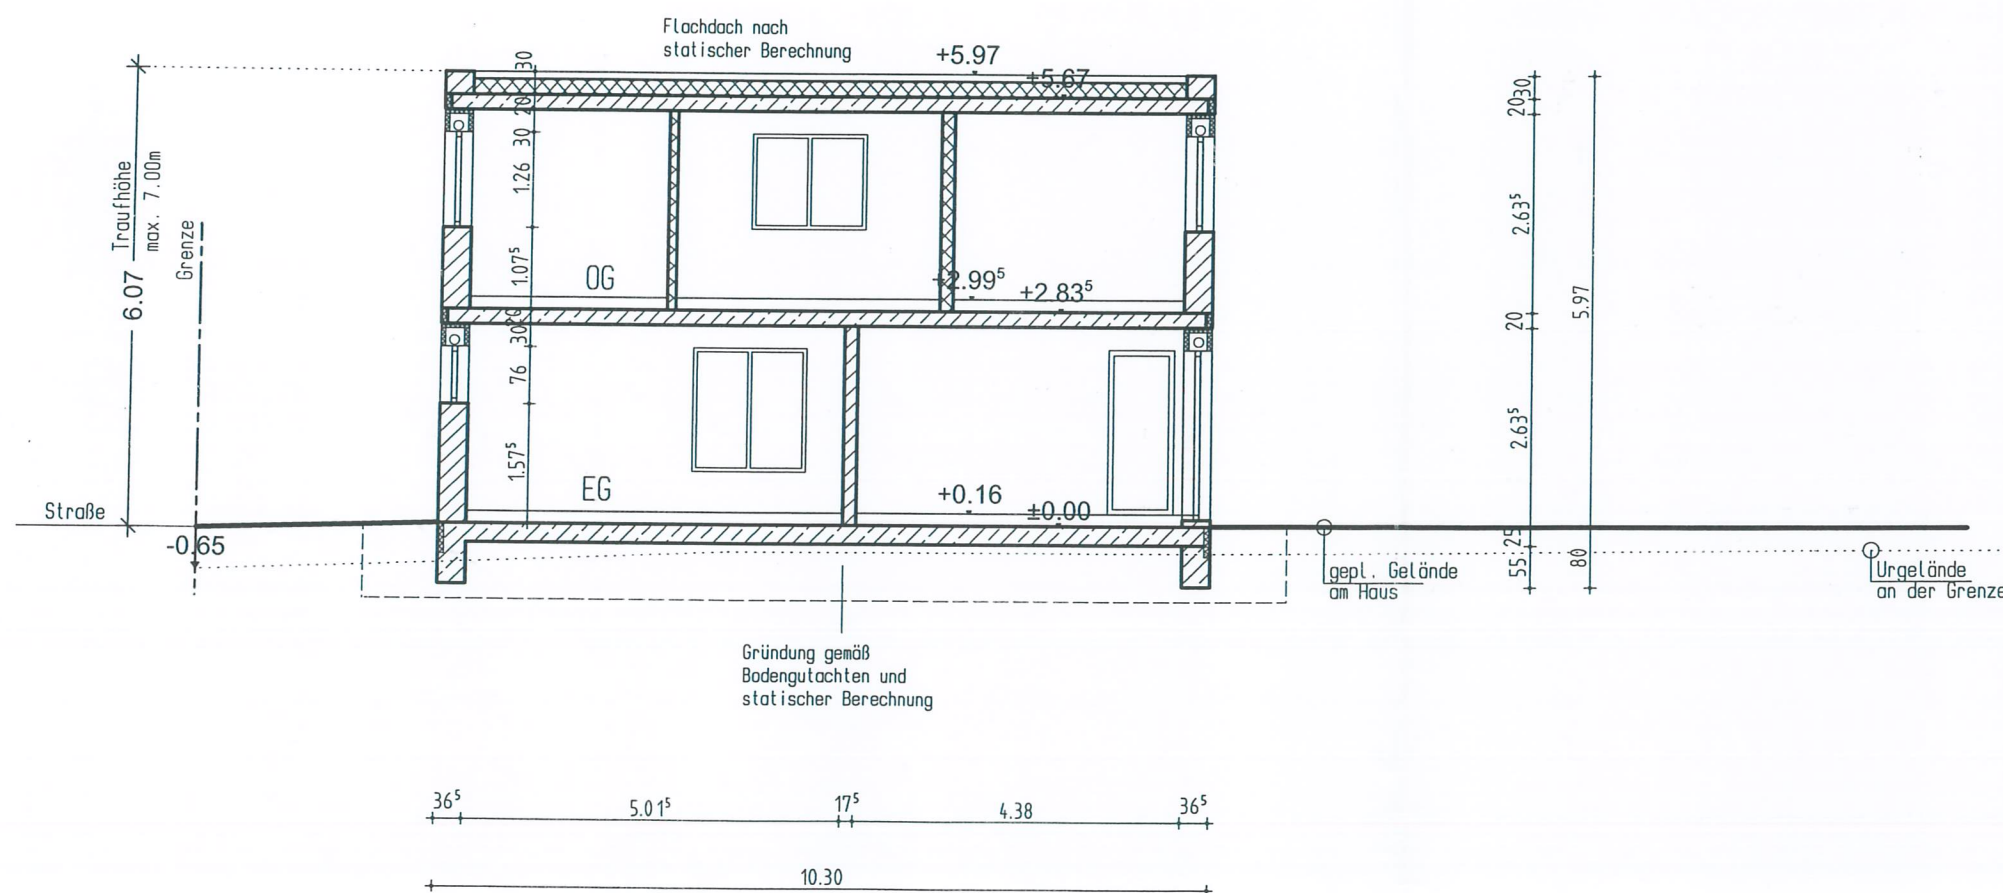

SCHNITT


Außenmauerwerk: 36,5 cm
 Dach: Flachdach

BAUUNTERLAGEN

UNTERSCHRIFTEN BAUHERR/EN

[Signature]

UNTERSCHRIFTEN ENTWURFSVERFASSER

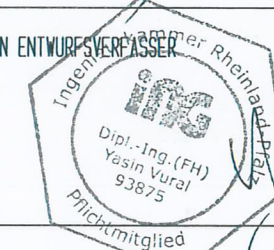

BAUVORHABEN

NEUBAU EINFAMILIENHAUS MIT EINER GARAGE

Xia Zhongming und Liu Xiaoxiao
 Kalplatz 6
 54329 Konz
 Flur 6 GS 159/71

BAUHERR


Xia Zhongming und Liu Xiaoxiao
 Martinstraße 17
 54329 Konz

PLANUNG

VisioPlanHaus GmbH & Co. KG
 Im Handwerkerhof 1
 54338 Schweich- Issel
 06502/930960
 06502/9309660

PLANINHALT

Schnitt M. 1:100
 Plan 03

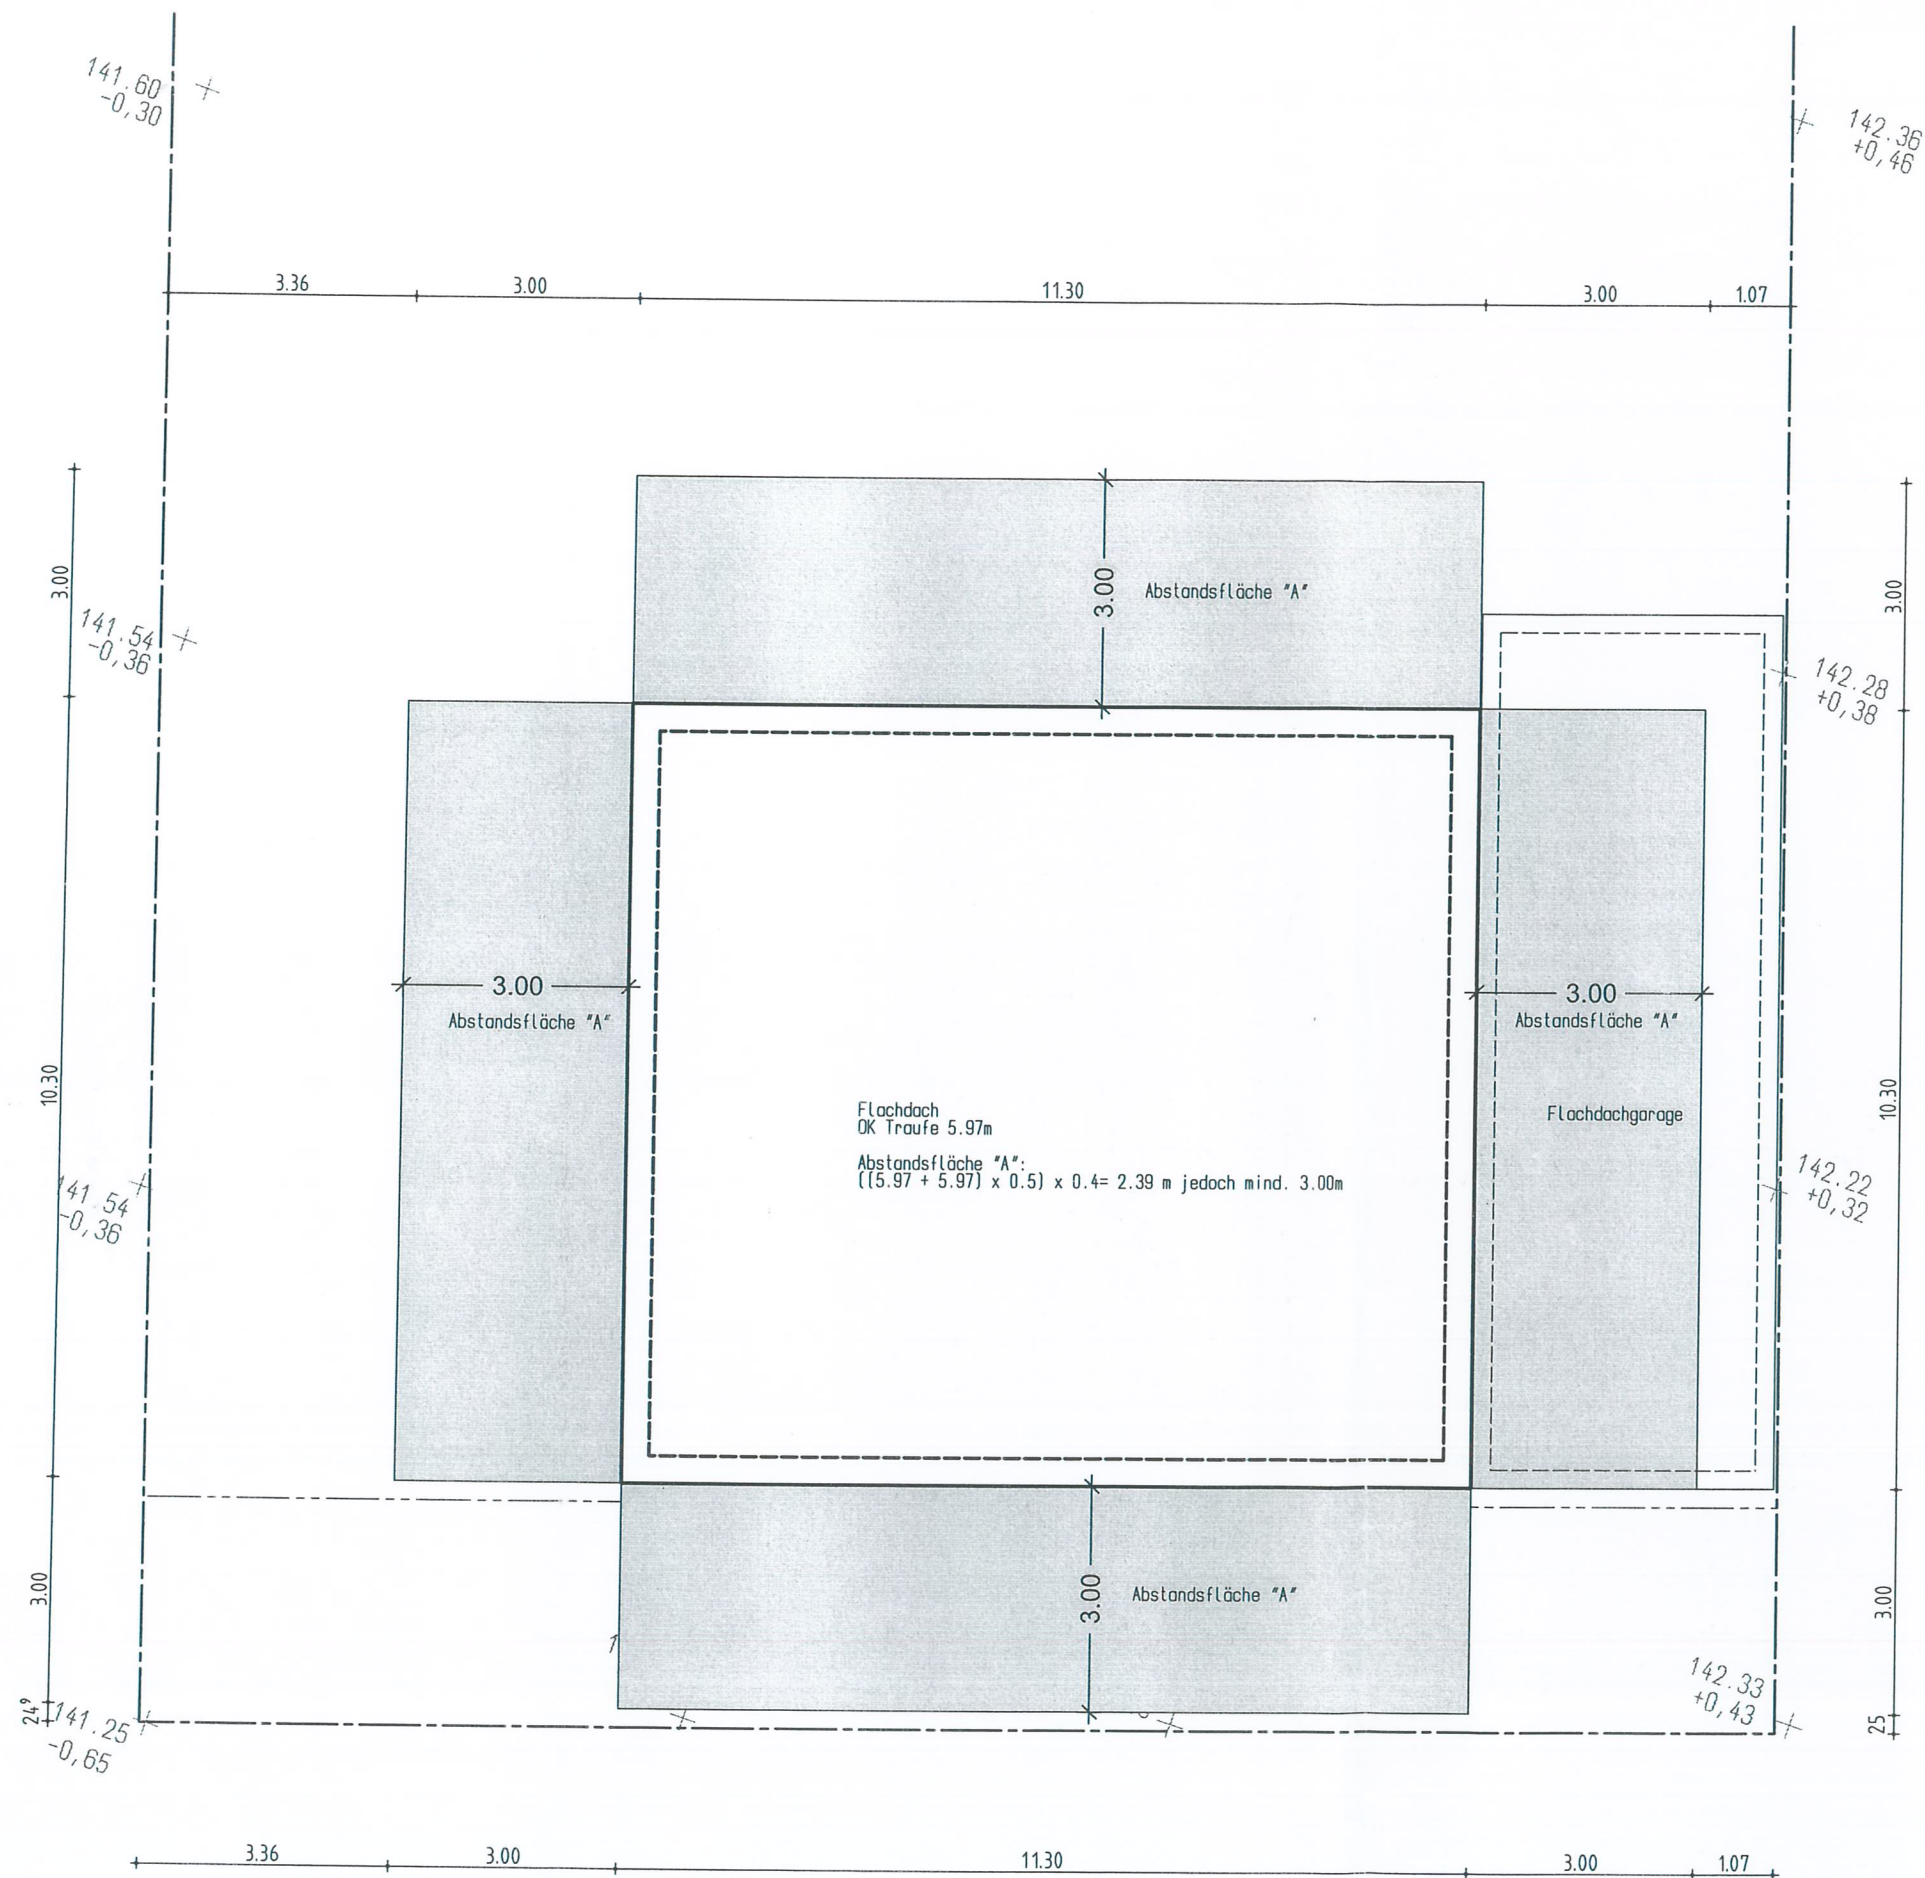


BAUUNTERLAGEN

UNTERSCHRIFTEN BAUHERR/EN

[Handwritten signatures]

UNTERSCHRIFTEN ENTWURFSVERFÄSSER

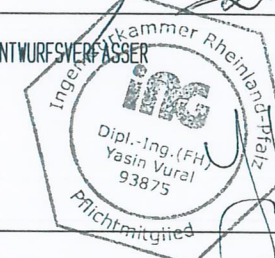

BAUVORHABEN

NEUBAU EINFAMILIENHAUS MIT EINER GARAGE

Xia Zhongming und Liu Xiaoxiao
Kalplatz 6
54329 Konz
Flur 6 GS 159/71

BAUHERR

Xia Zhongming und Liu Xiaoxiao
Martinstraße 17
54329 Konz

PLANUNG

VisioPlanHaus GmbH & Co. KG
Im Handwerkerhof 1
54338 Schweich- Issel
06502/930960
06502/9309660

PLANINHALT

Abstandsflächen M. 1:100
Plan 06

DACHANSICHT

Außenmauerwerk: 36,5 cm
Dach: Flachdach


Zum Bauschein
 Nr.: 211/15v 20.....
 Geprüft und genehmigt
 Konz, den 23.9.2015
 Bauaufsichtsamt
P. Kersch

BAUUNTERLAGEN

UNTERSCHRIFTEN BAUHERR/EN

[Signature]

UNTERSCHRIFTEN ENTWURFSVERFASSER

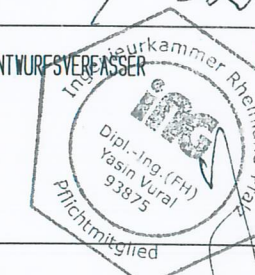

BAUVORHABEN

NEUBAU EINFAMILIENHAUS MIT EINER GARAGE
 Xia Zhongming und Liu Xiaoxiao
 Kalplatz 6
 54329 Konz
 Flur 6 GS 159/71

BAUHERR


Xia Zhongming und Liu Xiaoxiao
 Martinstraße 17
 54329 Konz

PLANUNG


VisioPlanHaus GmbH & Co. KG
 Im Handwerkerhof 1
 54338 Schweich- Issel
 06502/930960
 06502/9309660

PLANINHALT

Nord_Ost Ansichten M. 1:100
 Plan 04

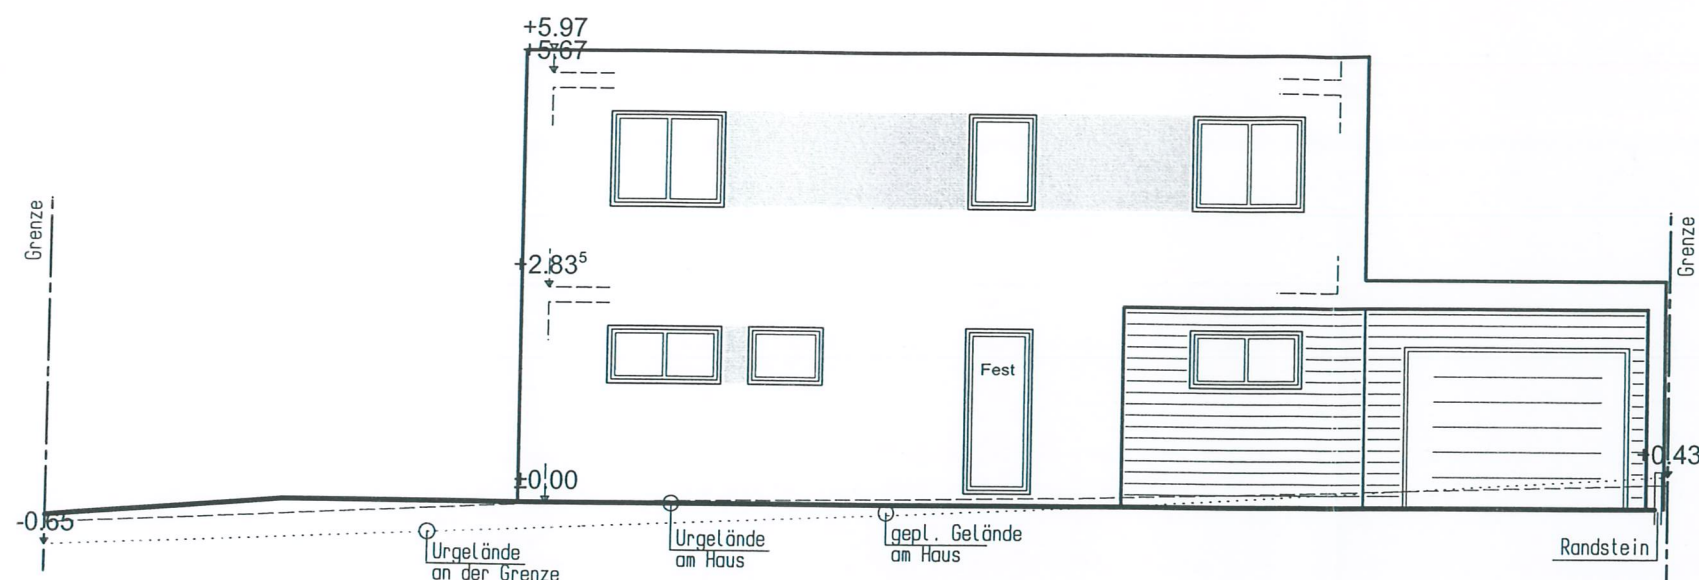

NORD ANSICHT

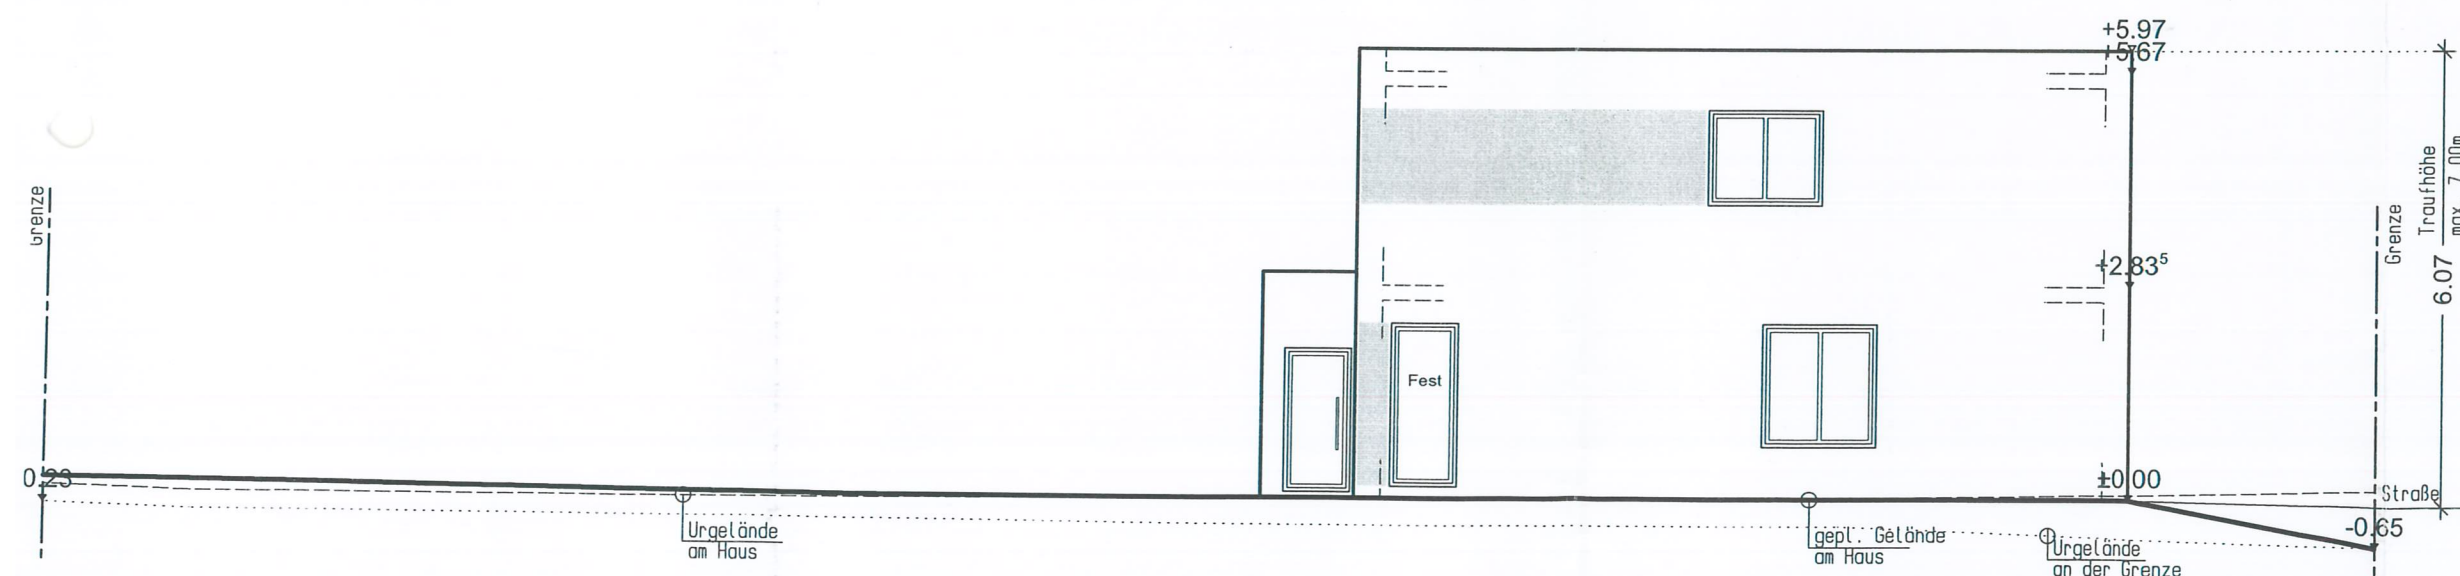

OST ANSICHT

Zum Bauschein


Nr.: 2M/15v 20.....

Geprüft und genehmigt


Konz. den 23.9.2015

Bauaufsichtsamt

h. Kessner

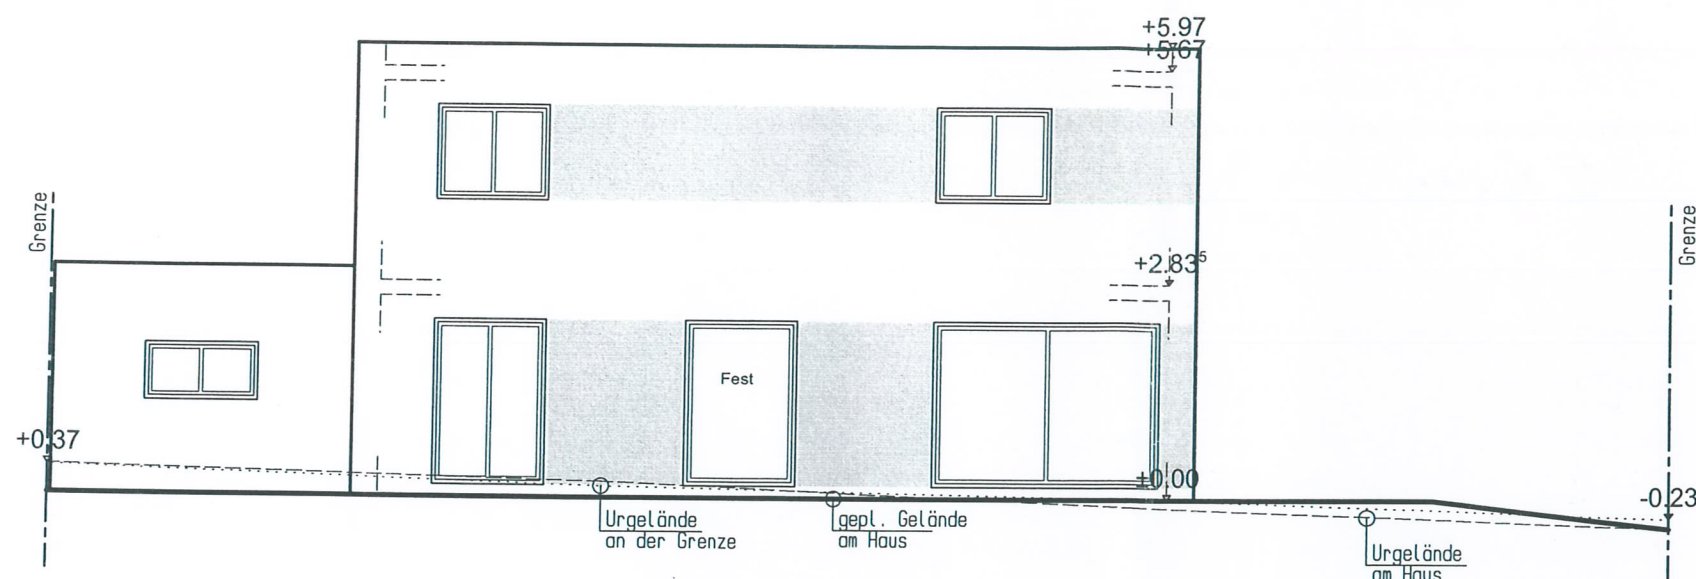

SÜD ANSICHT

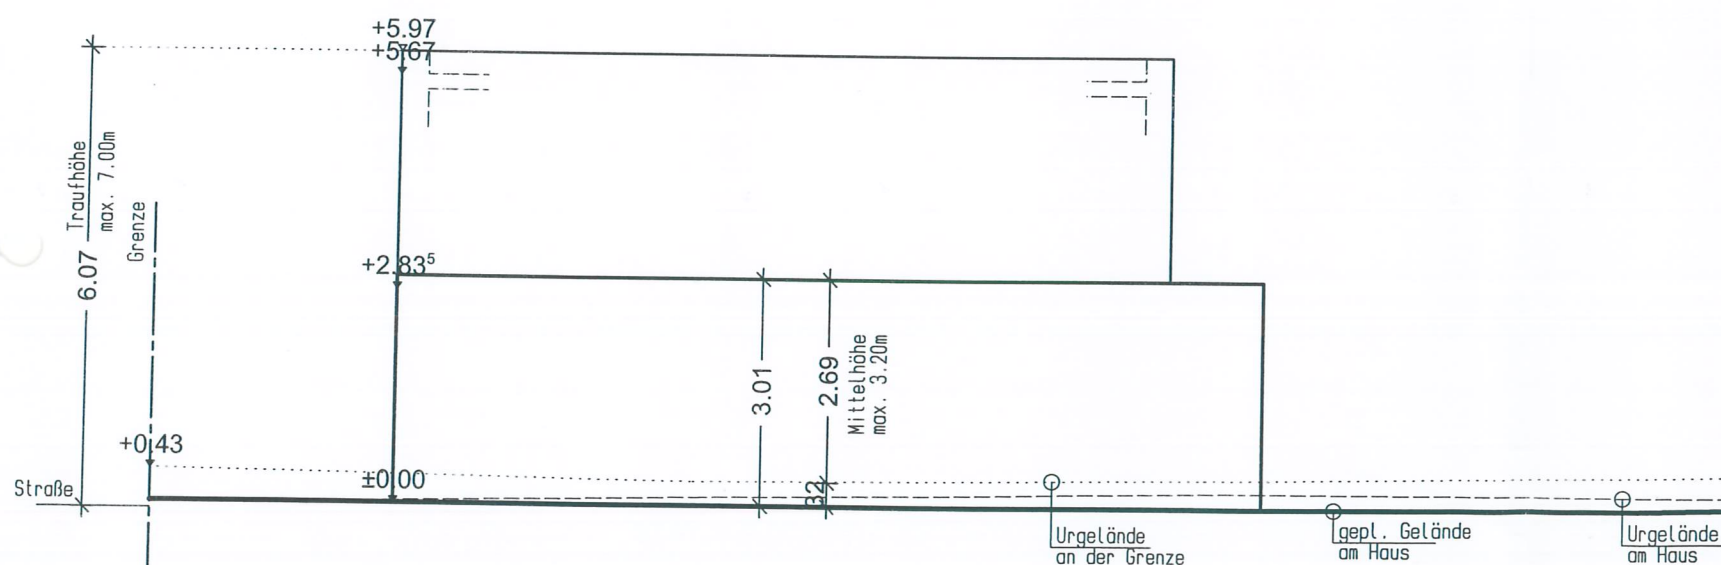


WEST ANSICHT

BAUUNTERLAGEN

UNTERSCHRIFTEN BAUHERR/EN

[Signature]

UNTERSCHRIFTEN ENTWURFSVERFASSER

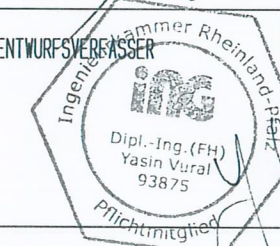

BAUVORHABEN

NEUBAU, EINFAMILIENHAUS MIT EINER GARAGE

Xia Zhongming und Liu Xiaoxiao

Kalplatz 6

54329 Konz

Flur 6 GS 159/71

BAUHERR

Xia Zhongming und Liu Xiaoxiao

Martinstraße 17

54329 Konz

PLANUNG

VisioPlanHaus GmbH & Co. KG

Im Handwerkerhof 1

54338 Schweich- Issel

06502/930960

06502/9309660

PLANINHALT

Süd_West Ansichten M. 1:100

Plan 05